


# Földszinti alaprajz M=1:100

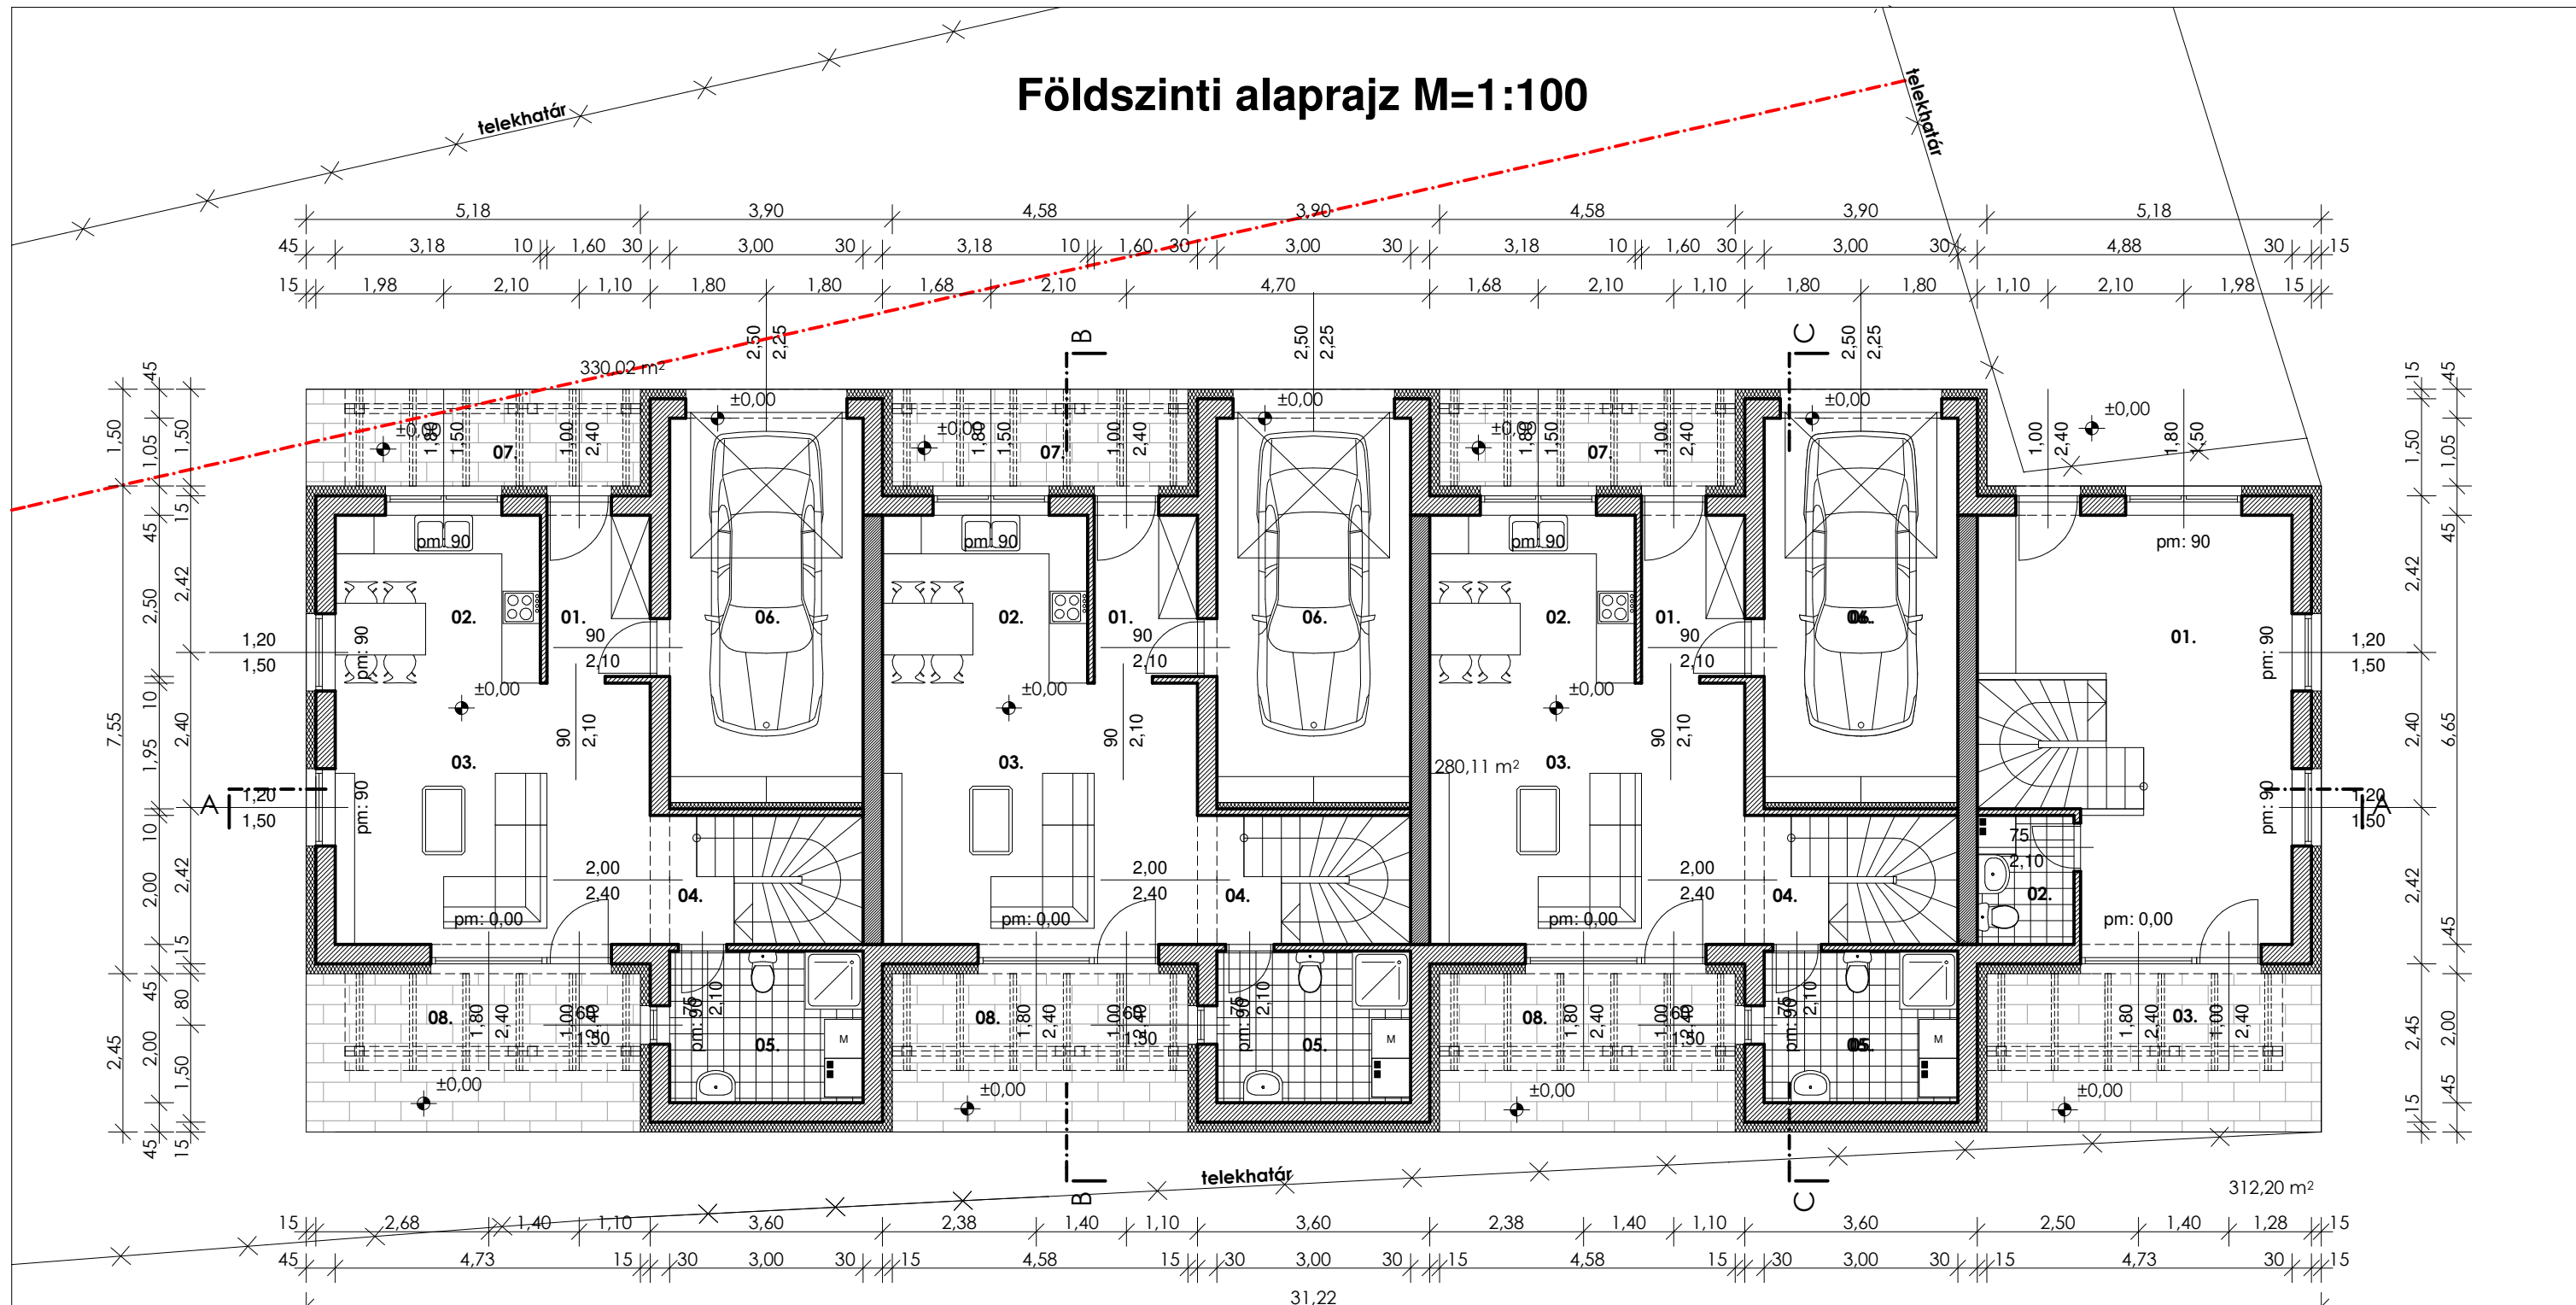

## Lakások:

- |  |  |   |
|--|--|---|
| 01. ELŐTÉR<br>4,00 m <sup>2</sup><br>járólap     | 04. KÖZLEKEDŐ<br>6,00 m <sup>2</sup><br>járólap        | 06. GARÁZS<br>18,15 m <sup>2</sup><br>járólap       |
| 02. KONYHA+ÉTK<br>8,27 m <sup>2</sup><br>járólap | 05. WC-ZUHANYZÓ-MOSÓ<br>7,05 m <sup>2</sup><br>járólap | 07. FEDETT BEJÁRÓ<br>6,87 m <sup>2</sup><br>járólap |
| 03. NAPPALI<br>19,76 m <sup>2</sup><br>járólap   | Összesen: 45,23 m <sup>2</sup>                         | 08. TERASZ<br>11,59 m <sup>2</sup><br>járólap       |

## Üzlet:

- |   |
|---|
| 01. ÜZLETTÉR<br>29,09 m <sup>2</sup><br>járólap     |
| 02. WC<br>3,00 m <sup>2</sup><br>járólap            |
| Összesen: 32,09 m <sup>2</sup>                      |
| 03. FEDETT BEJÁRÓ<br>6,87 m <sup>2</sup><br>járólap |

