


Tetőtéri alaprajz M=1:100

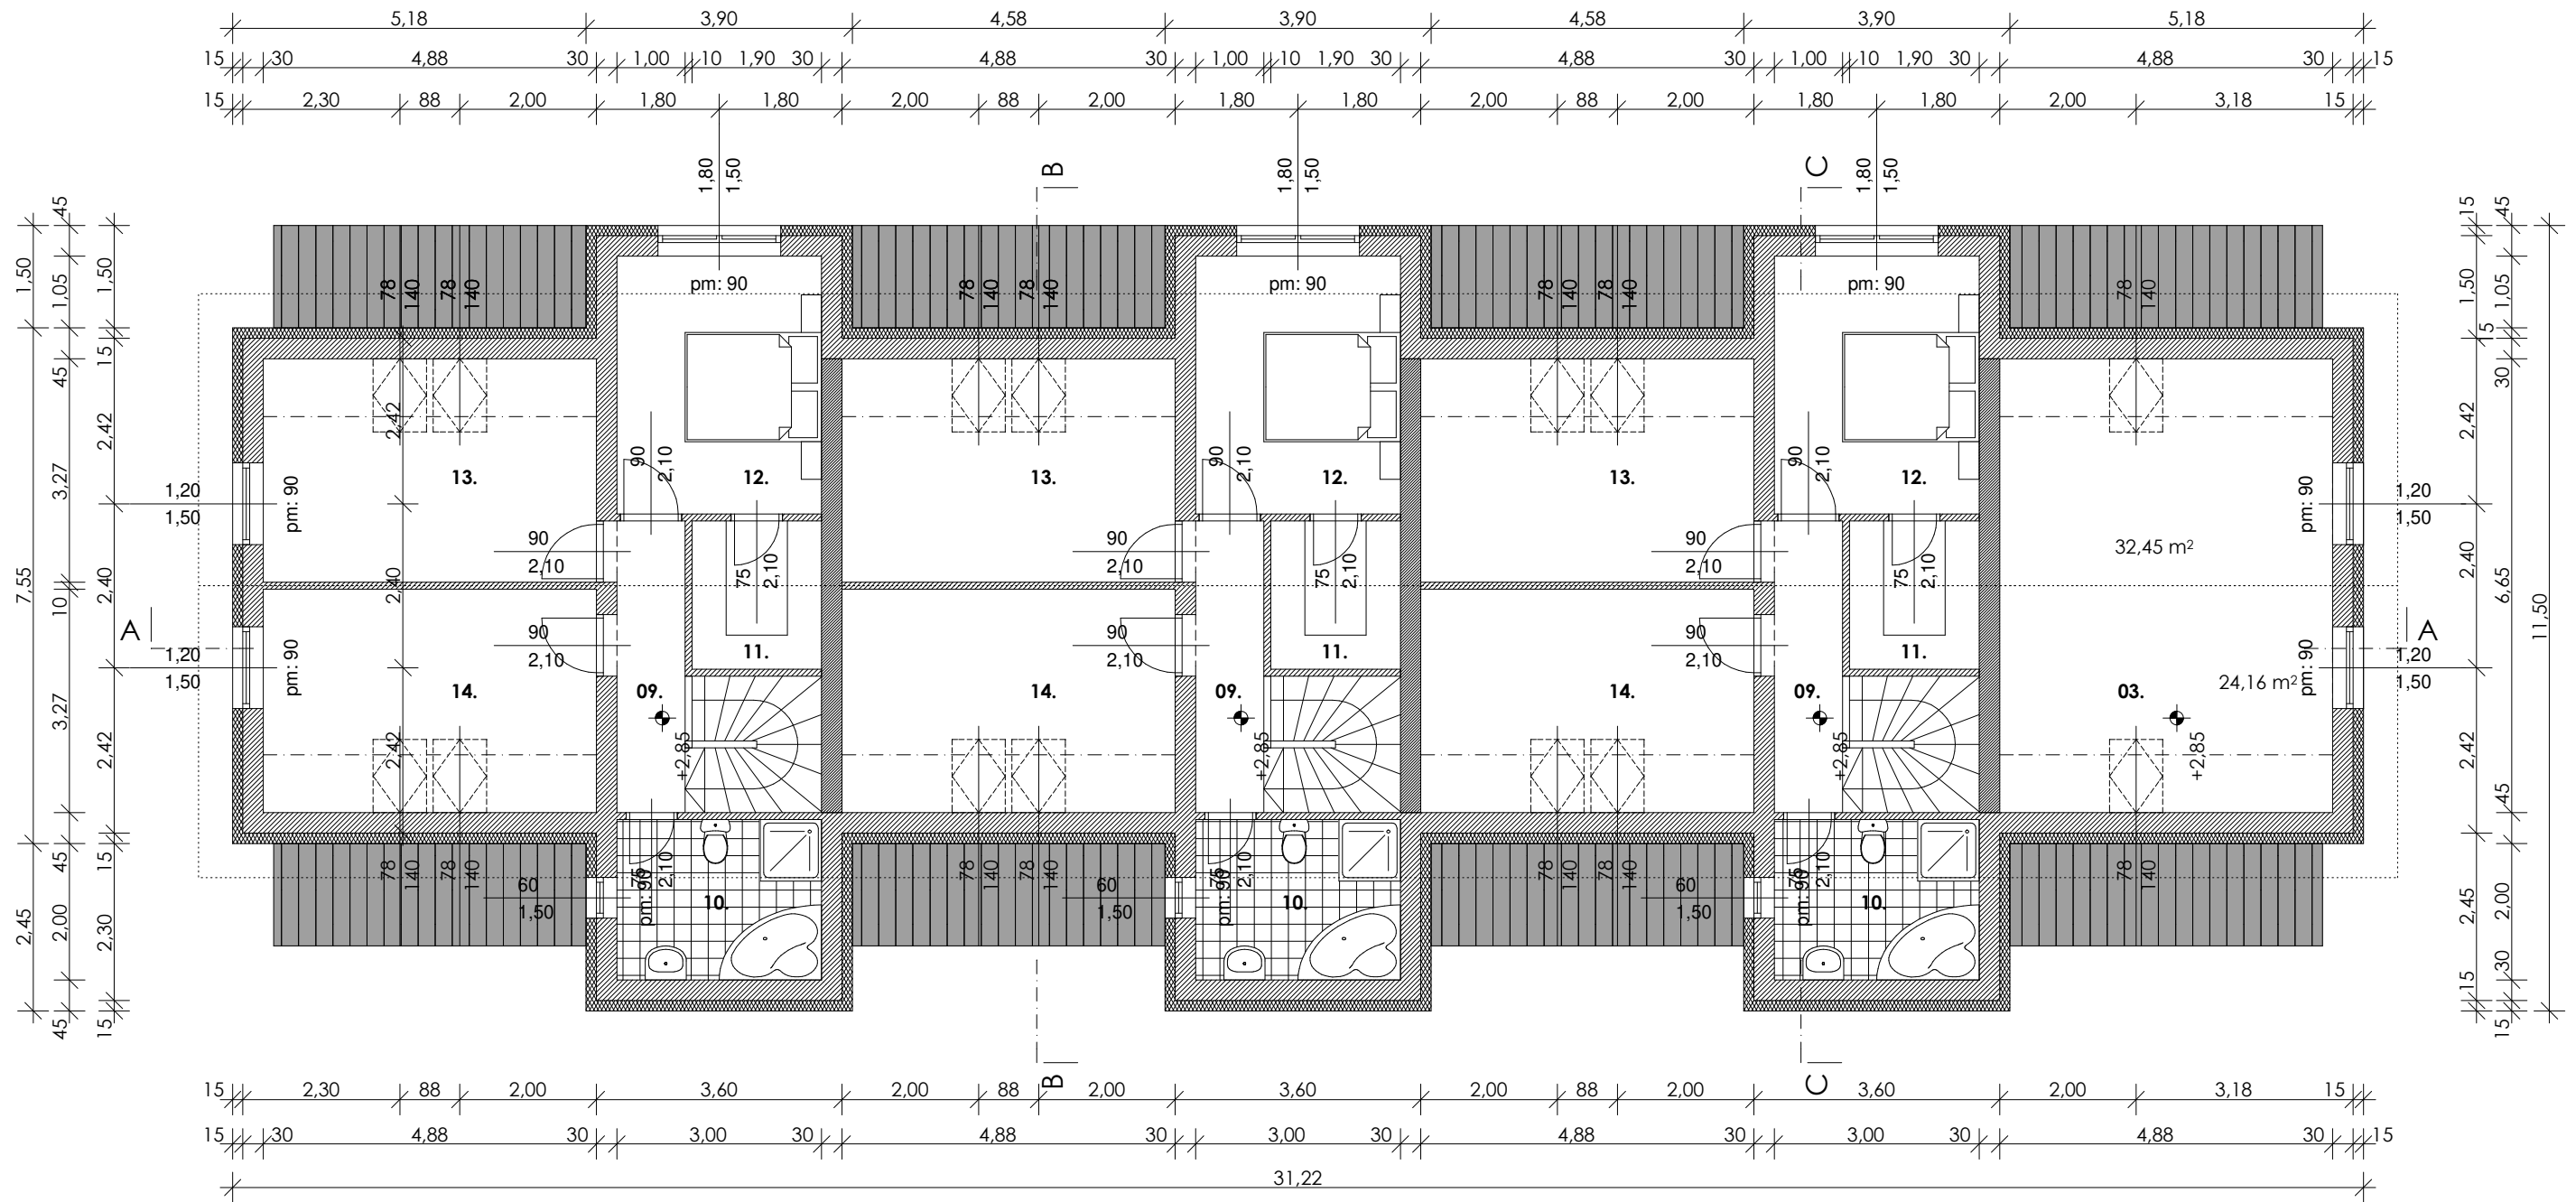

Lakások:

10. KÖZLEKEDŐ
4,27 m²
járólap

11. FÜRDŐSZOBA
7,05 m²
járólap

12. GARDRÓB
4,13 m²
járólap

13. SZOBA
11,32 m²
parketta

14. SZOBA
11,83 m² (15,98 m²)
parketta)

15. SZOBA
11,83 m² (15,98 m²)
parketta

Összesen: 50,43 m² (58,73 m²)

Üzlet:

03. ÜZLETTÉR
32,45 m² (24,16 m²)
járólap



Nagy Ottó építész-mérnök
Kamarai szám: É 08-0387
Cím: 9082 Nyúl, Héma u. 194.
Telefon: 20/323-69-57
E-mail: nagyotto.epitesz@gmail.com

TERV MEGNEVEZÉSE: 3 lakásos lakóház és üzlet építés bejelentési terve
ÉPÍTÉS HELYE: Győr, Körtér. 61. Hrsz.: 42210/2

ÉPÍTŐ: Linea Builder Kft.
9021 Győr, Arany János u. 28-32.

ALÁÍRÁS:

ÉPÍTŐ:

ALÁÍRÁS:

DÁTUM: 2022. 06. 10.

RAJZSZÁM:

é-02